



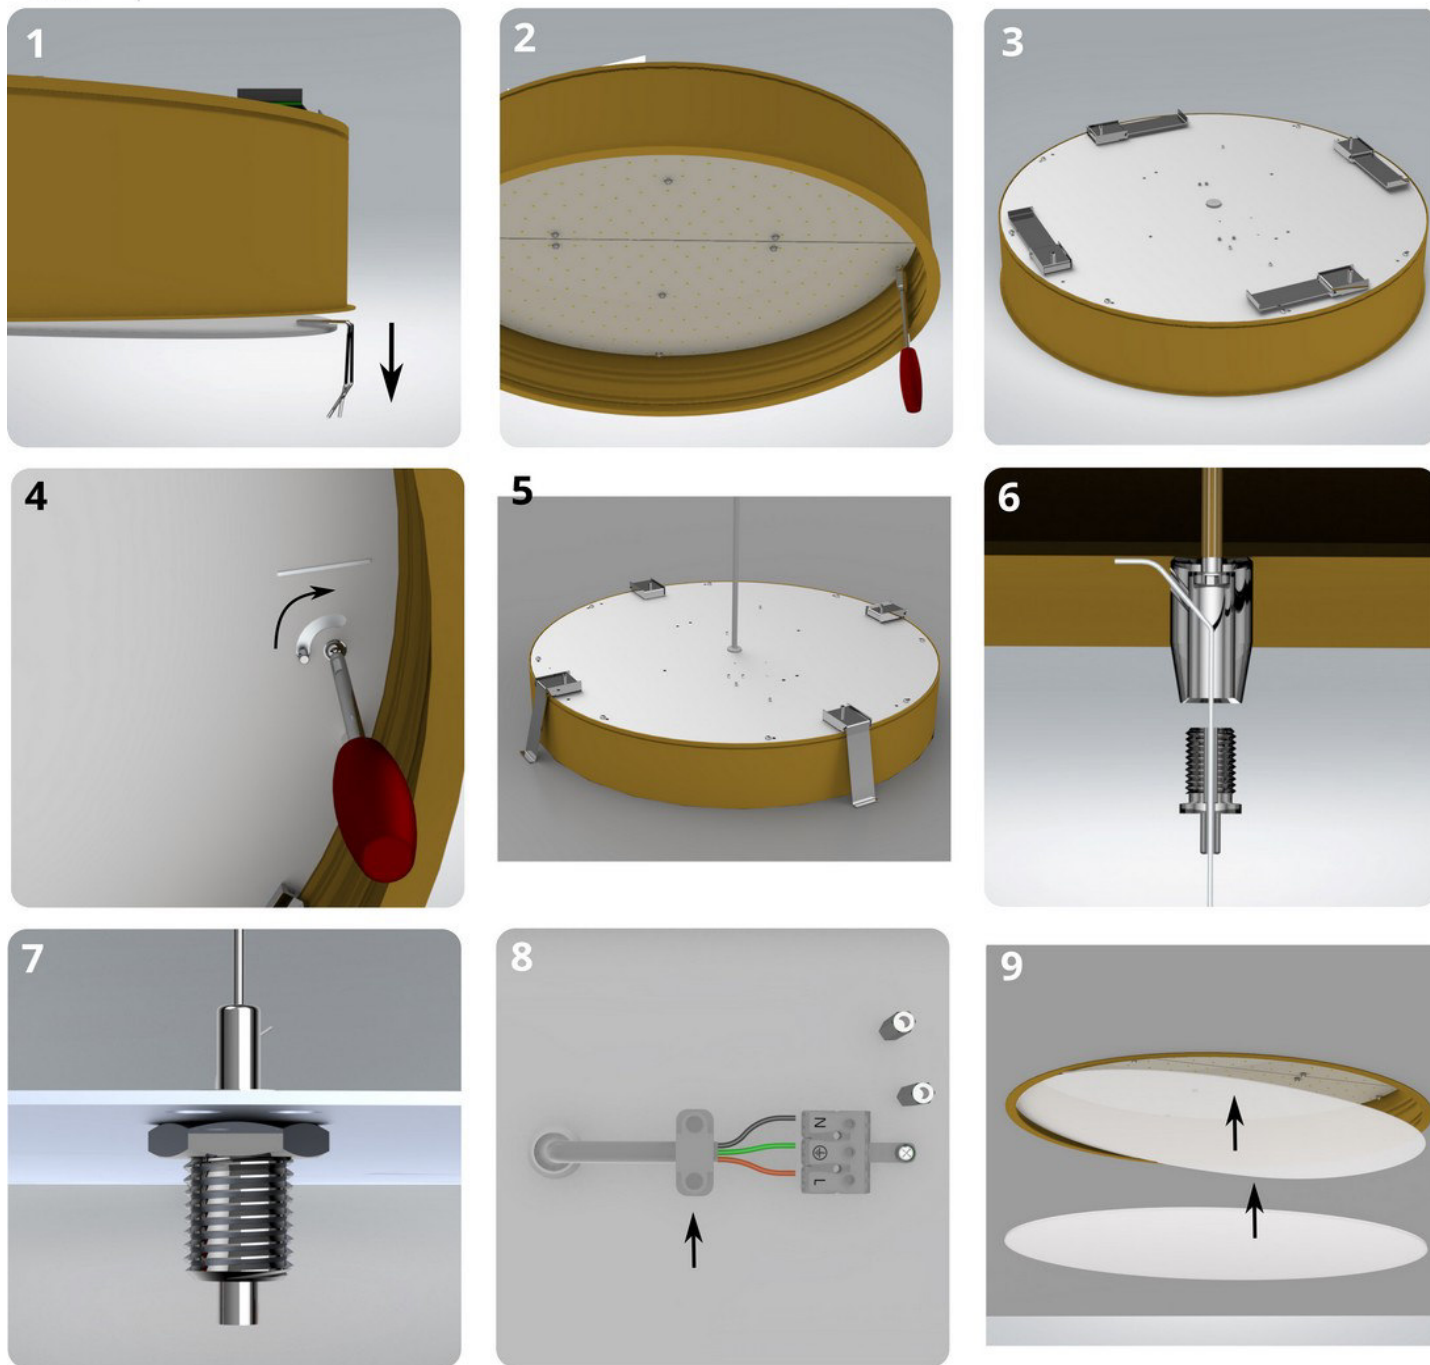

Principiální schéma k připojení a stmívání svítidel / Schematic diagram for connection and dimming of luminaires / Schematischer Schaltplan zum Anschließen und Dimmen von Leuchten

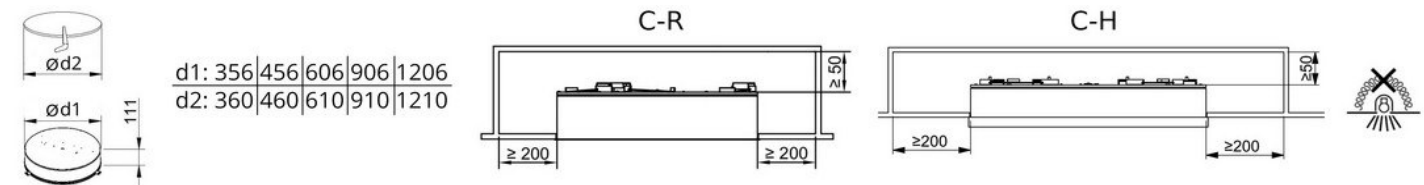