


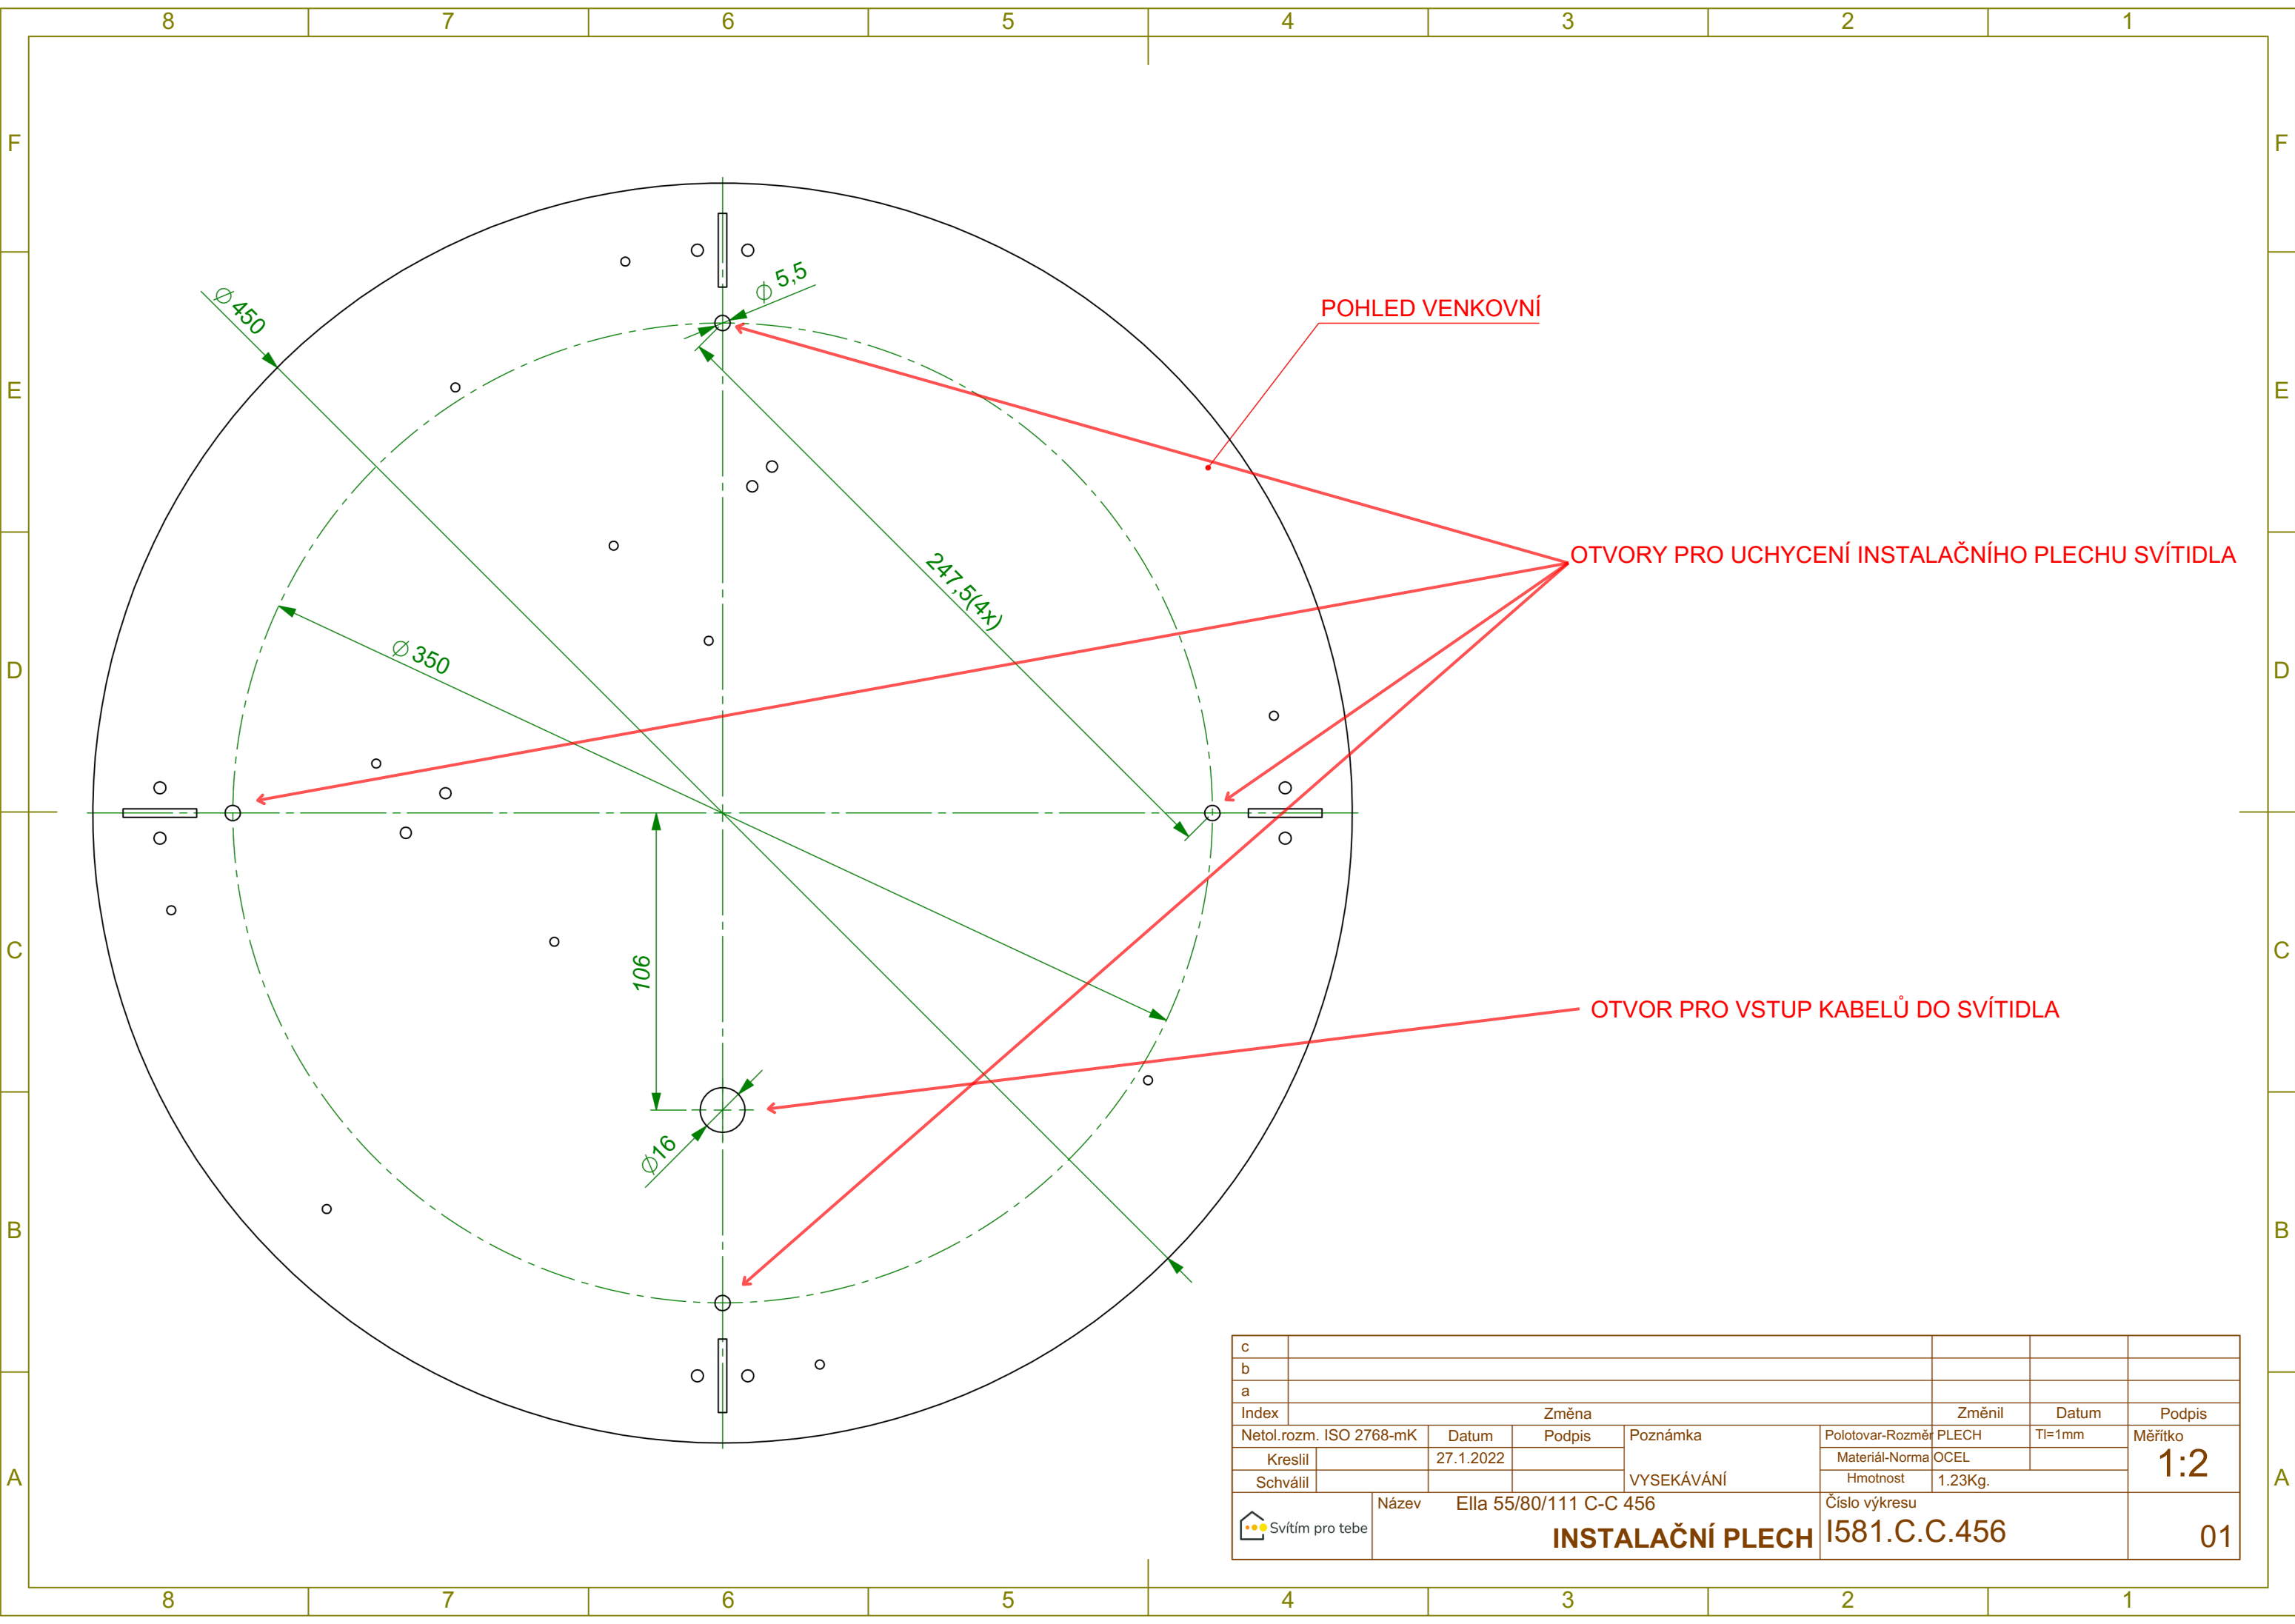

POHLED VENKOVNÍ

OTVORY PRO UCHYCENÍ INSTALAČNÍHO PLECHU SVÍTIDLA

OTVOR PRO VSTUP KABELŮ DO SVÍTIDLA